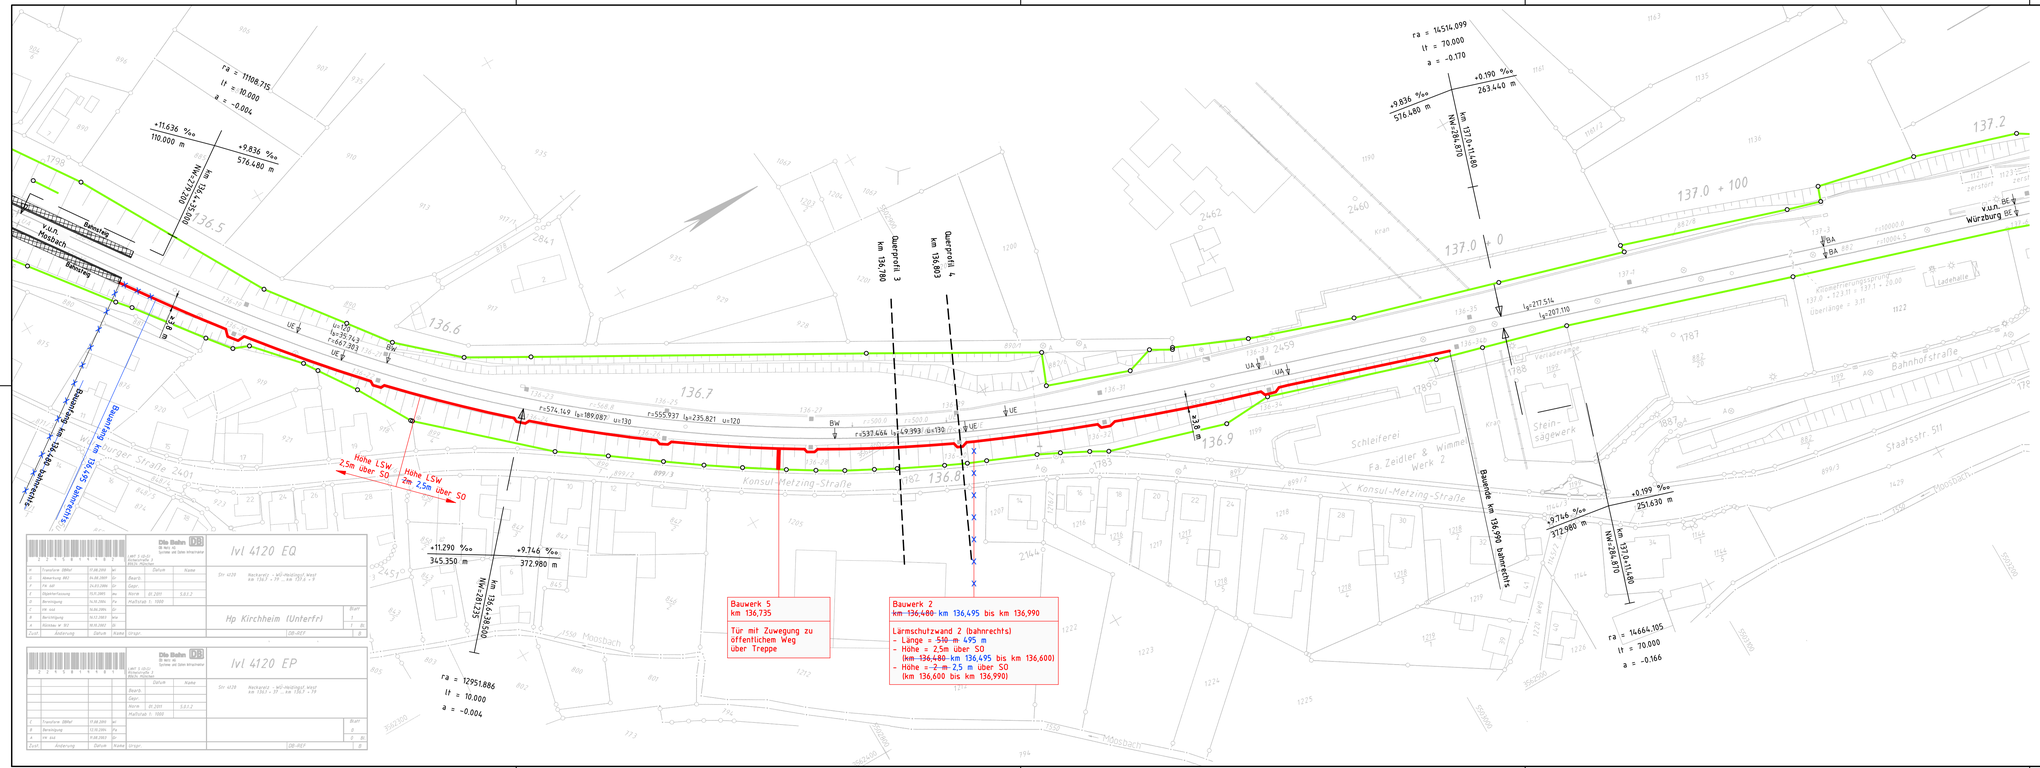
ra = 11108.715
lf = 10.000
a = -0.004
+11.636 ‰
110.000 m
+9.836 ‰
576.480 m
Bahnsteig
